


ΕΦΗΜΕΡΙΣ ΤΗΣ ΚΥΒΕΡΝΗΣΕΩΣ

ΤΗΣ ΕΛΛΗΝΙΚΗΣ ΔΗΜΟΚΡΑΤΙΑΣ

ΤΕΥΧΟΣ ΤΕΤΑΡΤΟ **Αρ. Φύλλου 1366**

12 Δεκεμβρίου 2003

ΠΕΡΙΕΧΟΜΕΝΑ

ΑΠΟΦΑΣΕΙΣ

ΑΠΟΦΑΣΕΙΣ

Αριθ. 6317 (1)

Χαρακτηρισμός ως διατηρητέου του 1ου Δημοτικού Σχολείου Κολινδρού του Δήμου Κολινδρού του Νομού Πιερίας και καθορισμός ειδικών όρων και περιορισμών δόμησής του.

Ο ΥΠΟΥΡΓΟΣ ΜΑΚΕΔΟΝΙΑΣ - ΘΡΑΚΗΣ

Έχοντας υπόψη:

1. Τις διατάξεις:

• Του Ν. 1577/1985 (Φ.Ε.Κ. 210 Α΄) "Γενικός Οικοδομικός Κανονισμός" και ειδικότερα του άρθρου 4 αυτού, όπως το άρθρο αυτό τροποποιήθηκε με το Ν.1772/1988 (ΦΕΚ Α΄ 91), συμπληρώθηκε με το άρθρο 22 του Ν.2300/1995 (ΦΕΚ Α΄ 69) και αντικαταστάθηκε με το άρθρο 3 του Ν.2831/2000 (ΦΕΚ Α΄ 140), "τροποποίηση των διατάξεων του Ν.1577/1985 "Γενικός Οικοδομικός Κανονισμός" και άλλες πολεοδομικές διατάξεις".

• Του Π.Δ. 358/1986 (Φ.Ε.Κ. Α΄ 158) "Καθορισμός αρμοδιοτήτων Υπουργείου Βόρειας Ελλάδας και ειδικότερα του άρθρου 2 παρ. δ (αα) και (δδ), που αναφέρονται στο χαρακτηρισμό κτιρίων ως διατηρητέων ή οικισμών ή τμημάτων αυτών ως παραδοσιακών.

• Του Π.Δ. 331/2001 (ΦΕΚ 221 Α) "Οργανισμός του Υπουργείου Μακεδονίας - Θράκης".

• Του άρθρου Α΄ 29 του Ν.1558/1985 "Κυβέρνηση και Κυβερνητικά Όργανα" (Α΄ 137) που προστέθηκε με το άρθρο 27 του Ν.2081/1992 (Α΄ 154) και αντικαταστάθηκε με την παρ. 2 α του άρθρου 1 του Ν.2469/1997 (Α΄ 38).

2. Την απόφαση Υ. 704/19.8.1988 (Φ.Ε.Κ. 575 Β΄) του Πρωθυπουργού, για τη μετονομασία του Υπουργείου Βόρειας Ελλάδας σε Υπουργείο Μακεδονίας - Θράκης.

3. Την από 25.8.2003 αιτιολογική έκθεση της Δ/νσης Κοινωνικής - Πολιτιστικής Ανάπτυξης και Επικοινωνίας του Υ.ΜΑ.Θ.

4. Το 3782/15.9.2003 έγγραφο του Δήμου Κολινδρού, αποφασίζουμε:

Χαρακτηρίζουμε ως διατηρητέο το 1ο Δημοτικό Σχολείο Κολινδρού του Νομού Πιερίας όπως φαίνεται στο συνημμένο τοπογραφικό διάγραμμα, σε κλίμακα 1:1000, που θεωρήθηκε από τη Δ/νση Κοινωνικής - Πολιτιστικής Ανάπτυξης και Επικοινωνίας, και που δημοσιεύεται με την απόφαση αυτή για τους παρακάτω κυρίως λόγους:

α) Πρόκειται για αξιόλογο κτίριο με σημαντικά νεοκλασικά στοιχεία στην οργάνωση των όψεων του.

β) Από τις αρχές του 20ου αιώνα που κτίστηκε μέχρι σήμερα, το Σχολείο συνδέθηκε άρρηκτα με τη ζωή, την εκπαίδευση και τις πολιτιστικές δραστηριότητες των κατοίκων του Κολινδρού.

1. Στο χαρακτηριζόμενο ως διατηρητέο κτίριο απαγορεύεται κάθε αφαίρεση, αλλοίωση ή καταστροφή των επί μέρους αρχιτεκτονικών και διακοσμητικών στοιχείων του.

2. Επιτρέπεται η επισκευή, ο εκσυγχρονισμός των εγκαταστάσεων, η στατική ενίσχυση και η εσωτερική διαρρύθμιση του κτιρίου, εφ' όσον δεν αλλοιώνεται ο γενικός αρχιτεκτονικός χαρακτήρας του.

4. Απαγορεύεται η τοποθέτηση κάθε είδους επιγραφών και διαφημίσεων σε οποιαδήποτε θέση του κτιρίου. Επιτρέπεται μόνο η τοποθέτηση επιγραφών μικρών διαστάσεων στην ελληνική γλώσσα, που να πληροφορούν για τη χρήση των χώρων του κτιρίου.

5. Για οποιαδήποτε παρέμβαση στο εσωτερικό και εξωτερικό του διατηρητέου κτιρίου, όπως και για την τοποθέτηση επιγραφών, απαιτείται έλεγχος της Επιτροπής Πολεοδομικού και Αρχιτεκτονικού Ελέγχου (ΕΠΑΕ) και της Δ/νσης Κοινωνικής - Πολιτιστικής Ανάπτυξης και Επικοινωνίας του Υπουργείου Μακεδονίας- Θράκης.

6. Κατά της αποφάσεως αυτής μπορεί να ασκηθεί το έν-

δικο μέσο της αιτήσεως ακυρώσεως ενώπιον του Συμβουλίου της Επικρατείας, σύμφωνα με τις διατάξεις του άρθρου 46 του Π.Δ. 18/1989 "Κωδικοποίηση Διατάξεων νόμων για το Συμβούλιο της Επικρατείας".

7. Κάλυψη δαπάνης: Από τις διατάξεις αυτής της απόφασης δεν προκαλείται δαπάνη σε βάρος του κρατικού προϋπολογισμού ή του προϋπολογισμού του οικείου Ο.Τ.Α.


8. Η ισχύς της απόφασης αυτής αρχίζει από τη δημοσίευσή της στην Εφημερίδα της Κυβερνήσεως.

Η απόφαση αυτή να δημοσιευτεί στην Εφημερίδα της Κυβερνήσεως.

Θεσσαλονίκη, 24 Νοεμβρίου 2003

Ο ΥΠΟΥΡΓΟΣ

ΧΑΡΑΛΑΜΠΟΣ ΚΑΣΤΑΝΙΔΗΣ

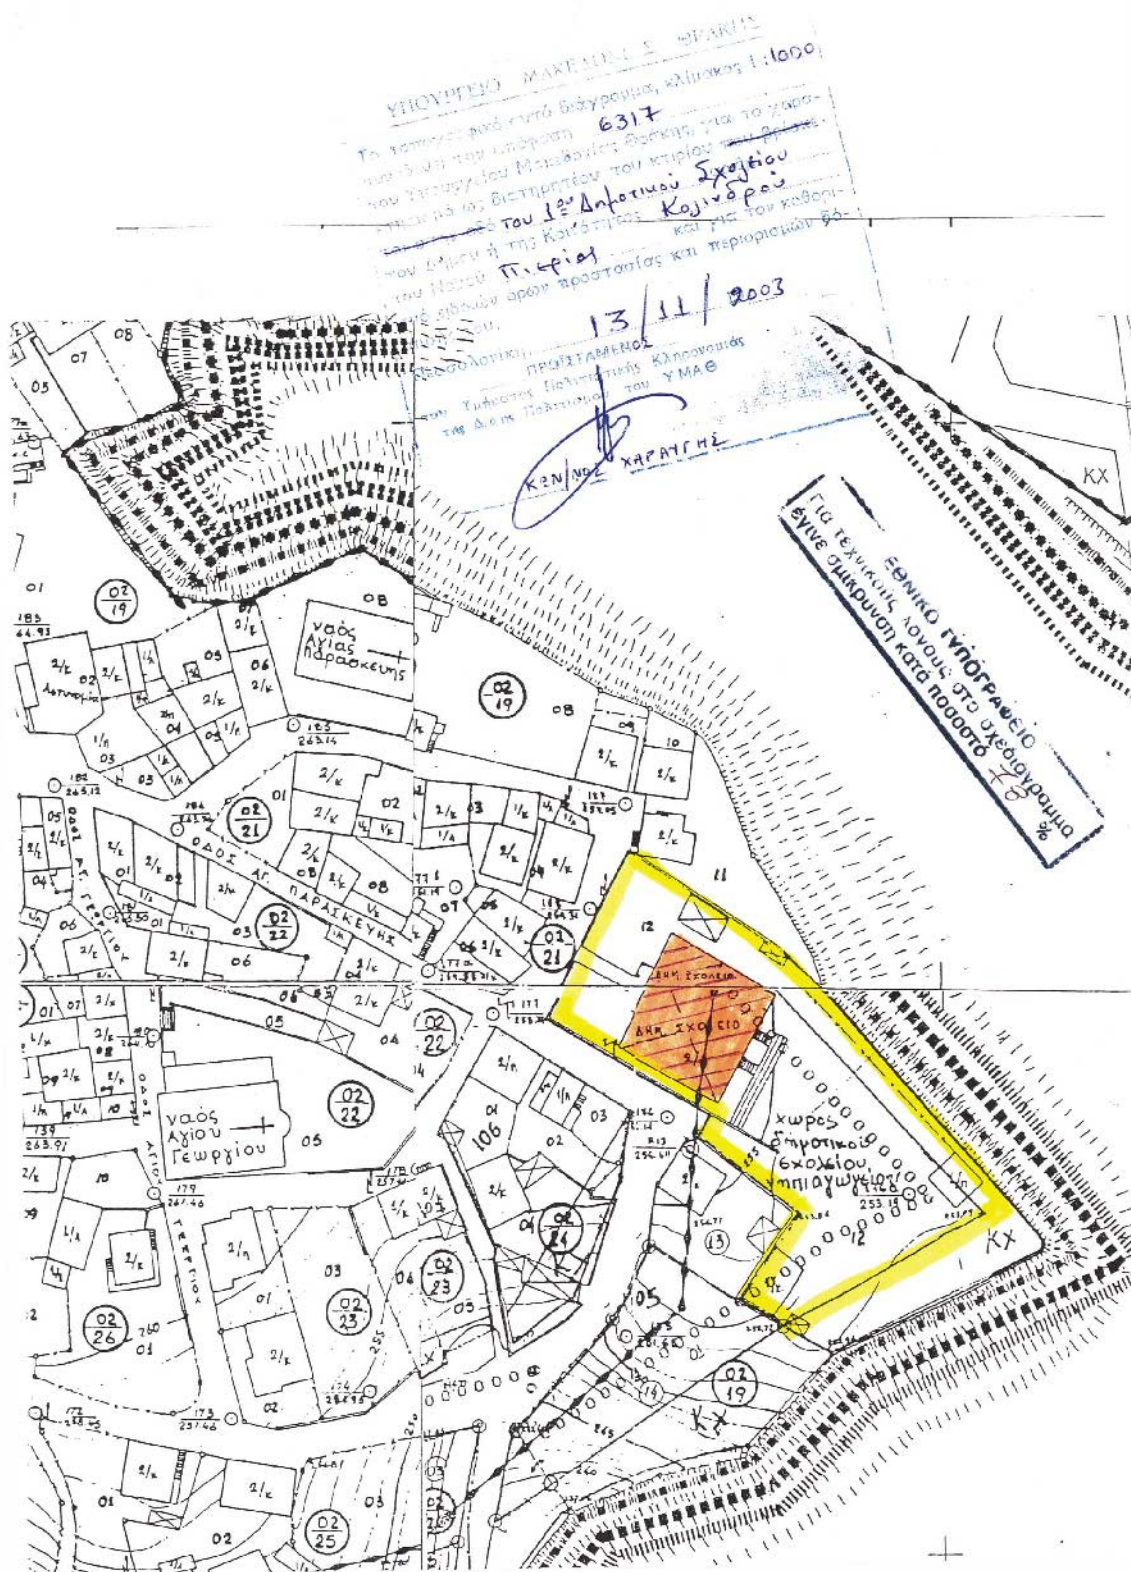

Αριθ. ΧΟΠ 7169 (2)

Τροποποίηση Σχεδίου Πόλεως Κω στα Ο.Τ. 284Β, 184Γ, 284Δ, 284Ε, 284Ζ, 284 Η.

Ο ΝΟΜΑΡΧΗΣ ΔΩΔΕΚΑΝΗΣΟΥ

Έχοντας υπόψη:

1. Το Π.Δ της 13.4.1989 (ΦΕΚ 230 Δ/21.4.89) Έγκριση Πολεοδομικής Μελέτης του οικισμού Κω Ν. Δωδ/σου».

2. Την ΧΟΠ/ΕΠΑ154/18.12.1990 (ΦΕΚ 133 Δ/91) απόφαση Νομάρχη Δωδ/σου «τροποποιήσεις εγκεκριμένου ρυμοτομικού σχεδίου επέκτασης πόλεως Κω».

3. Το 431/19.3.2003 έγγραφο Δ/νσης Υποδομών, τμήμα Κ.Τ.Ε της Ν.Α. Δωδ/σου.

4. Την 154/2003 απόφαση Δημοτικού Κω.

5. Το Ν. 3044/2002 αρθ. 29 ΦΕΚ 97 Α'/27.8.2002 «Περί μεταφοράς Συντελεστή Δόμησης».

6. Την 5/4/13.11.2003 γνωμοδότηση ΣΧΟΠ Ν. Δωδ/σου.

7. Το γεγονός ότι από τις διατάξεις της παρούσας δεν προκαλείται δαπάνη εις βάρος του οικείου ΟΤΑ, αποφασίζουμε:

Την τροποποίηση της ΧΟΠ/ΕΠΑ154/18.12.1990 (ΦΕΚ 133 Δ/91) απόφασης Νομάρχη Δωδ/σου «τροποποιήσεις εγκεκριμένου ρυμοτομικού σχεδίου επέκτασης πόλεως Κω» και συγκεκριμένα στα Ο.Τ. 284 Β, 284 Γ, 284 Δ, 284 Ε, 284 Ζ και 284Η με τη δημιουργία ενός ενιαίου οικοδομικού τετραγώνου Ο.Τ. 284 Θ με χρήση για την εξυπηρέτηση των αναγκών του στεγαστικού προγράμματος του Υπουργείου Υγείας πρόνοιας, όπως φαίνεται στο συνημμένο διάγραμμα σε κλ. 1:1000.

Κατά τα λοιπά ισχύουν οι διατάξεις του Π.Δ. της 13.4.1989 (ΦΕΚ 230 Δ/21.4.89) «Έγκριση Πολεοδομικής Μελέτης του οικισμού Κω του Δήμου Κω Ν. Δωδ/σου».

Η απόφαση αυτή να δημοσιευθεί στην Εφημερίδα της Κυβερνήσεως.

Ρόδος, 18 Νοεμβρίου 2003

Με εντολή Νομάρχη
Ο Βοηθός Νομάρχη
ΣΤΑΘΗΣ ΚΟΥΣΟΥΡΝΑΣ

ΠΡΟΤΑΣΗ ΤΡΟΠΟΠΟΙΗΣΗΣ

ΚΛΙΜΑΚΑ 1 1000

Ο.Τ.193

Ο.Τ. 282

Ο.Τ. 220

Κ.Χ. 283

ΠΕΖΟΔΡΟΜΟΣ

Ο.Τ. 284

ΠΕΖΟΔΡΟΜΟΣ

Ο.Τ. 284Β

ΠΕΖΟΔΡΟΜΟΣ

Ο.Τ. 284Γ

Ο.Τ. 284Δ

Ο.Τ. 284Ε

Ο.Τ.192

ΟΔΟΣ ΕΘΝΙΚΗΣ ΑΝΤΙΣΤΑΣΕΩΣ

Ο.Τ. 284 Θ

Ο.Τ. 284Α

ΠΕΖΟΔΡΟΜΟΣ

Ο.Τ. 285

Ο.Τ. 284Ζ

Ο.Τ. 284Η

ΔΗΜΟΤΙΚΗ ΟΔΟΣ

ΕΘΝΙΚΟ ΤΥΠΟΓΡΑΦΕΙΟ
Για τεχνικούς λόγους στο σχεδιάγραμμα έγινε σμίκρυνση κατά ποσοστό 5 %

Ο.Τ. 287

Ο.Τ. 286

Ο.Τ.183

Συνοδεύει τη ΧΟΠ 5543/03

ΜΕ ΔΙΑΚΕΚΟΜΕΝΗ ΓΡΑΜΜΗ ΤΟ ΕΓΚΕΚΡΙΜΕΝΟ ΡΥΜΟΤΟΜΙΚΟ

ΜΕ ΚΟΚΚΙΝΗ ΓΡΑΜΜΗ Η ΠΡΟΤΕΙΝΟΜΕΝΗ ΟΙΚΟΔΟΜΙΚΗ ΓΡΑΜΜΗ

ΜΕ ΠΡΑΣΙΝΗ ΓΡΑΜΜΗ Η ΠΡΟΤΕΙΝΟΜΕΝΗ ΡΥΜΟΤΟΜΙΚΗ ΓΡΑΜΜΗ

Μάνος Βενέρης
Αρχιτέκτων

Το παρόν συνοδεύει την
υπ' αριθμ. 154/11-8-2003
απόφαση Δημοτ. Συμβουλίου Κω

ΔΗΜΟΣ ΚΩ
ΘΕΩΡΗΘΗΚΕ
Κως 27-8-2003
Η Προϊσταμένη Τεχνικών Υπηρεσιών
α/α
ΑΝΤΩΝΗΣ ΜΕΤΑΞΩΤΟΣ
ΠΟΛΙΤΙΚΟΣ ΜΗΧΑΝΙΚΟΣ

Εγκρίνεται σύμφωνα με την 5η Συνεδρ. του ΣΧΟΠ
(13-11-03)

Ο Πρόεδρος

Η Γραμματέας

Ν. Χατζάκης
Μηχανικός

Ελένη Πετρά-Πονεΐκα
Διοικητικός

Αριθ. 6701 (3)

Κήρυξη ως αναδασωτέας εκτάσεως εμβαδού 30 στρεμμάτων στη θέση «Αγ. Γεώργιος» περιοχής ΣΟΥΛΛΑΡΩΝ Περιφέρειας ΔΗΜΟΥ ΠΑΛΛΙΚΗΣ Νομού Κεφαλληνίας.

Η ΓΕΝΙΚΗ ΓΡΑΜΜΑΤΕΑΣ
ΠΕΡΙΦΕΡΕΙΑΣ ΙΟΝΙΩΝ ΝΗΣΙΩΝ

Έχοντας υπόψη:

1) Τις περί Διοικητικής αποκέντρωσης διατάξεις του Ν. 3200/55, όπως τροποποιήθηκε και συμπληρώθηκε μεταγενέστερα με το Ν.Δ. 532/70.

2) Τις διατάξεις του άρθρου 117 παρ. 3 του Συντάγματος.

3) Τις διατάξεις του Ν. 998/79 «περί προστασίας των δασών και δασικών εν γένει εκτάσεων της χώρας» και συγκεκριμένα:

α) Του άρθρου 38 παρ. 1

β) Του άρθρου 41 παρ. 1.

4) Τις διαταγές του Υπουργείου Γεωργίας αριθμ.

α) 160417/1180/8.7.1980 και

β) 182447/3049/24.9.1980.

5) Τον Ν. 2218/13.6.1994 «Περί ίδρυσης Νομαρχιακής Αυτοδιοίκησης, τροποποίησης διατάξεων για την πρωτοβάθμια αυτοδιοίκηση και την περιφέρεια και άλλες διατάξεις» όπως τροποποιήθηκε μεταγενέστερα με τον Ν. 2240/16.9.94.

6) Τον Ν. 2503/30.5.97 «Διοίκηση, οργάνωση, στελέχωση της περιφέρειας, ρύθμιση θεμάτων για την τοπική αυτοδιοίκηση και άλλες διατάξεις».

7) Την αναφορά της Δ/νσης Δασών Κεφαλληνίας με αριθμ. 6131/13.10.2003 με την οποία προτείνεται η κήρυξη ως αναδασωτέας, της αναφερόμενης στο θέμα εκτάσεως, αποφασίζουμε:

Κηρύσσουμε αναδασωτέα, με σκοπό να επανέλθει στην πρότερα της κατάσταση, με φυσική αναγέννηση, τη δασική έκταση που κάηκε εμβαδού τριάντα, στρεμμάτων (30 στρ.) που βρίσκεται στη θέση «Αγ. Γεώργιος», περιοχής ΣΟΥΛΛΑΡΩΝ Περιφέρειας ΔΗΜΟΥ ΠΑΛΛΙΚΗΣ Νομού Κεφαλληνίας και προσδιορίζεται από τα στοιχεία Α-Β-Γ-Δ-Ε-Ζ-Η-Θ-Ι-Κ-Λ-Μ-Ν-Ξ-Α, Ο-Π-Ρ-Σ-Τ-Υ-Φ-Χ-Ψ-Ω-Ψ1-Ω1-Ω2-Ο και Ω3-Ω4-Ω5-Ω6-Ω7-Ω3 όπως φαίνονται στο συνημμένο απόσπασμα χάρτη Γ.Υ.Σ κλίμακας 1:5.000 το οποίο αποτελεί αναπόσπαστο μέρος της απόφασης αυτής και ορίζεται ως εξής:

Ανατολικά: Με μη δασική έκταση και θάλασσα

Δυτικά: Με δασική και μη δασική έκταση

Βόρεια: Με δασική και μη δασική έκταση

Νότια: Με μη δασική έκταση.


Η απόφαση αυτή να δημοσιευθεί στην Εφημερίδα της Κυβερνήσεως.

Κέρκυρα, 6 Νοεμβρίου 2003

Η Γενική Γραμματέας
ΑΝΑΣΤΑΣΙΑ ΚΑΝΕΛΛΟΠΟΥΛΟΥ

ΕΛΛΗΝΙΚΗ ΔΗΜΟΚΡΑΤΙΑ
ΠΕΡΙΦΕΡΕΙΑ ΙΟΝΙΩΝ ΝΗΣΙΩΝ
Δ/ΝΣΗ ΔΑΣΩΝ ΚΕΦ/ΝΙΑΣ

Ανήκει στην αριθμ. 6201/06-11-03
Απόφαση Π.Ι.Ν.
ΑΠΟΣΠΑΣΜΑ ΧΑΡΤΗ Γ.Υ.Σ. με αριθμ. : 6132/3
ΔΗΜΟΣ : ΠΑΛΙΚΗΣ
ΘΕΣΗ : «Αγ. Γεώργιος», περιοχής ΣΟΥΛΛΑΡΩΝ
ΚΛΙΜΑΚΑ : 1: 5.000

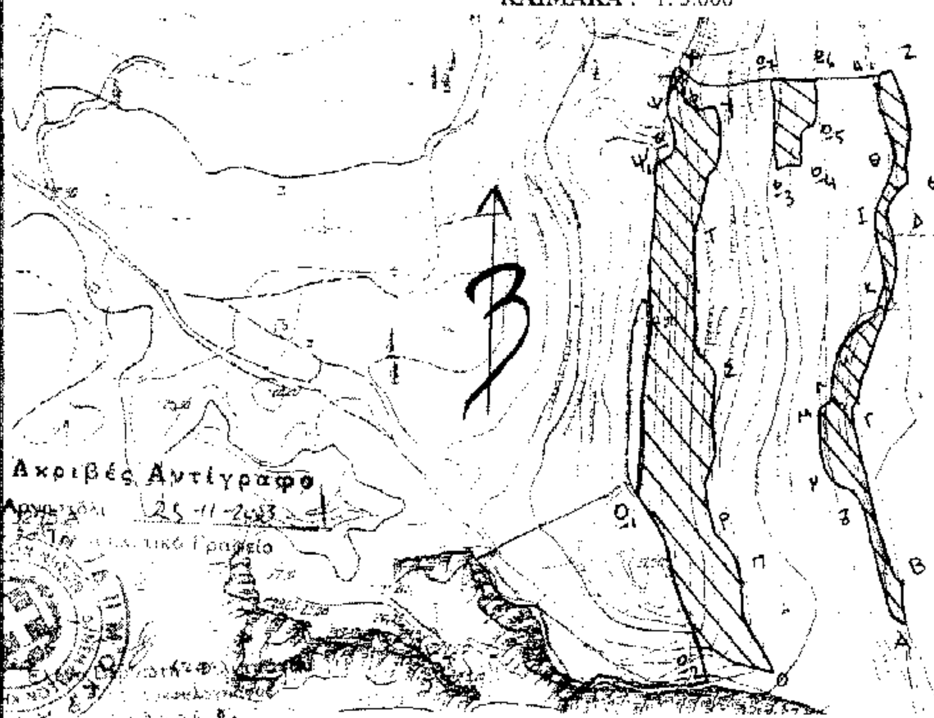

Ακριβές Αντίγραφο
Αργοστόλι 25-11-2003



ΥΠΟΜΝΗΜΑ :

Α-Β-Γ-Δ-Ε-Ζ-Η-Θ-Ι-Κ-Λ-Μ-Ν-Ξ-Α, Ο-Π-Ρ-Σ-Τ-Υ-Φ-Χ-Ψ-Ω-Ψ1-Ω1-Ω2-Ο & Ω3-Ω4-Ω5-Ω6-Ω7-Ω3: Όρια καμένης δασικής έκτασης συνολικού εμβαδού 30 στρ.

ΘΕΩΡΗΘΗΚΕ	ΘΕΩΡΗΘΗΚΕ	
Κέρκυρα ...06-11-03...	Αργοστόλι, 13-10-2003	Αργοστόλι, 13-10-2003
- Η - ΓΕΝΙΚΗ ΓΡΑΜΜΑΤΕΑΣ Π.Ι.Ν.	- Ο - Δ/ΝΤΗΣ ΔΑΣΩΝ	- Η - ΣΥΝΤΑΚΤΡΙΑ
ΑΝΑΣΤΑΣΙΑ ΚΑΝΕΛΛΟΠΟΥΛΟΥ	ΠΑΠΑΣΑΛΟΥΡΟΣ ΑΝΔΡΕΑΣ ΔΑΣΟΛΟΓΟΣ	ΣΑΡΑΟΥ ΜΑΡΙΑ ΔΑΣΟΠΟΝΟΣ

ΕΘΝΙΚΟ ΤΥΠΟΓΡΑΦΕΙΟ
Για τεχνικούς λόγους στο σχεδιάγραμμα έγινε σμίκρυνση κατά ποσοστό 17 %

Αριθ. 6709 (4)

Κήρυξη ως αναδασωτέας εκτάσεως εμβαδού 4,900 στρεμμάτων στη θέση «Λυχνίας» περιοχής ΚΟΝΤΟΓΕΝΑΔΑΣ Περιφέρειας ΔΗΜΟΥ ΠΑΛΙΚΗΣ Νομού Κεφαλληνίας.

Η ΓΕΝΙΚΗ ΓΡΑΜΜΑΤΕΑΣ
ΠΕΡΙΦΕΡΕΙΑΣ ΙΟΝΙΩΝ ΝΗΣΙΩΝ

Έχοντας υπόψη:

1) Τις περί Διοικητικής αποκέντρωσης διατάξεις του Ν. 3200/55, όπως τροποποιήθηκε και συμπληρώθηκε μεταγενέστερα με το Ν.Δ. 532/70.

2) Τις διατάξεις του άρθρου 117 παρ. 3 του Συντάγματος.

3) Τις διατάξεις του Ν. 998/79 «περί προστασίας των δασών και δασικών εν γένει εκτάσεων της χώρας» και συγκεκριμένα:

α) Του άρθρου 38 παρ. 1

β) Του άρθρου 41 παρ. 1.

4) Τις διαταγές του Υπουργείου Γεωργίας αριθμ.

α) 160417/1180/8.7.1980 και

β) 182447/3049/24.9.1980.

5) Τον Ν. 2218/13.6.1994 «Περί ίδρυσης Νομαρχιακής Αυτοδιοίκησης, τροποποίησης διατάξεων για την πρωτοβάθμια αυτοδιοίκηση και την περιφέρεια και άλλες διατάξεις» όπως τροποποιήθηκε μεταγενέστερα με τον Ν. 2240/16.9.94.

6) Τον Ν. 2503/30.5.97 «Διοίκηση, οργάνωση, στελέχωση της περιφέρειας, ρύθμιση θεμάτων για την τοπική αυτοδιοίκηση και άλλες διατάξεις».

7) Την αναφορά της Δ/νσης Δασών Κεφαλληνίας με αριθμ. 6294/21.10.2003 με την οποία προτείνεται η κήρυξη ως αναδασωτέας, της αναφερόμενης στο θέμα εκτάσεως, αποφασίζουμε:

Κηρύσσουμε αναδασωτέα, με σκοπό να επανέλθει στην πρότερά της κατάσταση, με φυσική αναγέννηση, την δασική έκταση που κάηκε, εμβαδού τεσσάρων στρεμμάτων και εννιακοσίων τετραγωνικών μέτρων (4,900 στρ.) που βρίσκεται στη θέση «Λυχνίας» περιοχής ΚΟΝΤΟΓΕΝΑΔΑΣ Περιφέρειας ΔΗΜΟΥ ΠΑΛΙΚΗΣ Νομού Κεφαλληνίας και προσδιορίζεται από τα στοιχεία Α.-.&Τ-Δ-Ε-Ζ-Η-Α., ..όπως φαίνονται στο συνημμένο απόσπασμα χάρτη Γ.Υ.Σ κλίμακας 1:5.000 το οποίο αποτελεί αναπόσπαστο μέρος της απόφασης αυτής και ορίζεται ως εξής:

Ανατολικά: Με δασική και μη δασική έκταση

Δυτικά: Με δασική και μη δασική έκταση

Βόρεια: Με δασική έκταση

Νότια: Με δασική και μη δασική έκταση.

Η απόφαση αυτή να δημοσιευθεί στην Εφημερίδα της Κυβερνήσεως.

Κέρκυρα, 6 Νοεμβρίου 2003

Η Γενική Γραμματέας
ΑΝΑΣΤΑΣΙΑ ΚΑΝΕΛΛΟΠΟΥΛΟΥ

ΕΛΛΗΝΙΚΗ ΔΗΜΟΚΡΑΤΙΑ
ΠΕΡΙΦΕΡΕΙΑ ΙΟΝΙΩΝ ΝΗΣΙΩΝ
Δ/ΝΣΗ ΔΑΣΩΝ ΚΕΦ/ΝΙΑΣ


Ανήκει στην αριθμ.: 6709 / 6-11-2003
Απόφαση Π.Ι.Ν.
ΑΠΟΣΠΑΣΜΑ ΧΑΡΤΗ Γ.Υ.Σ. με αριθμ.: 6121/4
ΔΗΜΟΣ: ΠΑΛΙΚΗΣ
ΘΕΣΗ: «Λυχνιάς», περιοχής ΚΟΝΤΟΓΕΝΑΔΑΣ
ΚΛΙΜΑΚΑ: 1: 5.000



ΥΠΟΜΝΗΜΑ:



Α-Β-Γ-Δ-Ε-Ζ-Η-Α Όρια καμένης δασικής έκτασης συνολικού εμβαδού 4,900 στρ.

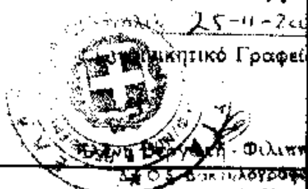

Ακριβές Αντίγραφο
25-11-2003

ΘΕΩΡΗΘΗΚΕ	ΘΕΩΡΗΘΗΚΕ	
Κέρκυρα 6-11-2003	Αργοστόλι, 21-10-2003	Αργοστόλι, 21-10-2003
- Η - ΓΕΝΙΚΗ ΓΡΑΜΜΑΤΕΑΣ Π.Ι.Ν.	Ο Δ/ΝΤΗΣ ΔΑΣΩΝ 	- Η - ΣΥΝΤΑΚΤΡΙΑ
ΑΝΑΣΤΑΣΙΑ ΚΑΝΔΑΛΟΠΟΥΛΟΥ	ΠΑΠΑΣΑΛΟΥΡΟΣ ΑΝΔΡΕΑΣ ΔΑΣΟΛΟΓΟΣ	ΣΑΡΛΟΥ ΜΑΡΙΑ ΔΑΣΟΠΟΝΟΣ

ΕΘΝΙΚΟ ΤΥΠΟΓΡΑΦΕΙΟ
Για τεχνικούς λόγους στο σχεδιάγραμμα έγινε σμίκρυνση κατά ποσοστό 28 %